


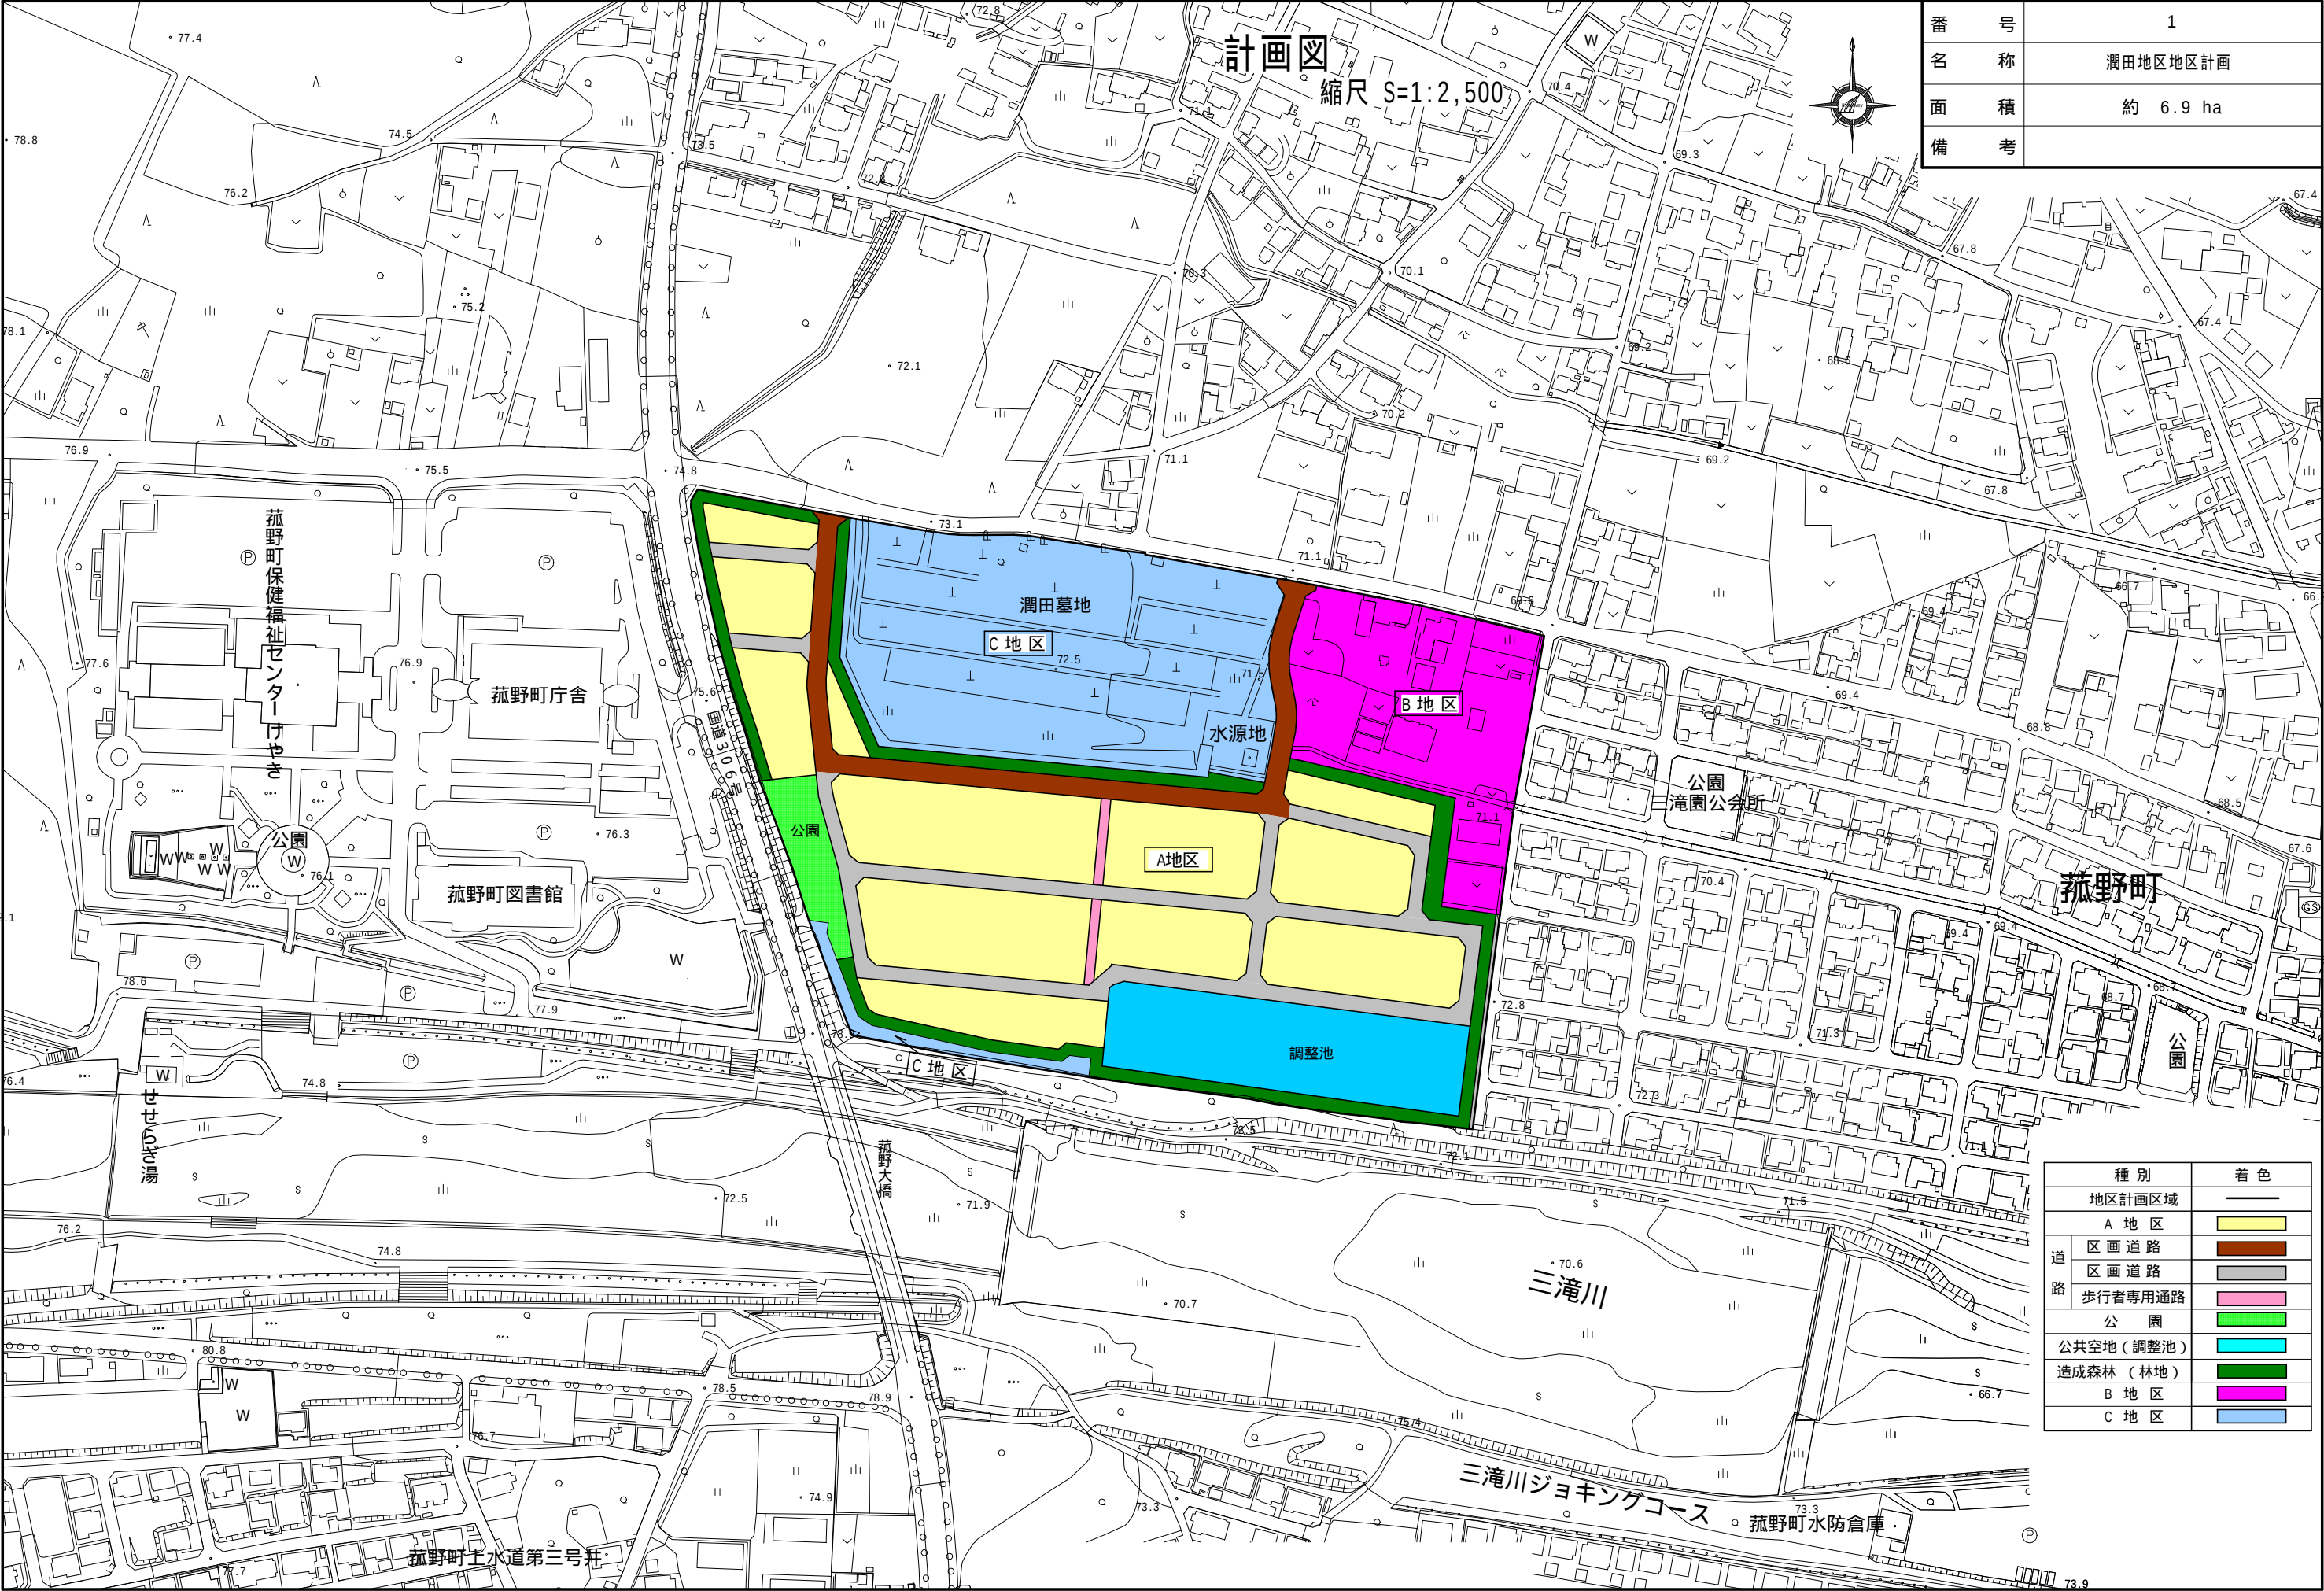

計画図
縮尺 S=1:2,500

番 号	1
名 称	潤田地区地区計画
面 積	約 6.9 ha
備 考	

種 別	着 色
地区計画区域	
A 地 区	
区画道路	
区画道路	
歩行者専用通路	
公 園	
公共空地（調整池）	
造成森林（林地）	
B 地 区	
C 地 区	

