


# 四日市都市計画 特別用途地区（菰野町決定） 総括図

S=1:25,000 (A1)

## 四日市都市計画図（菰野町）

地区番号	1
種類	特別用途地区（特別工業地区）
面積	17.3ha
備考	-

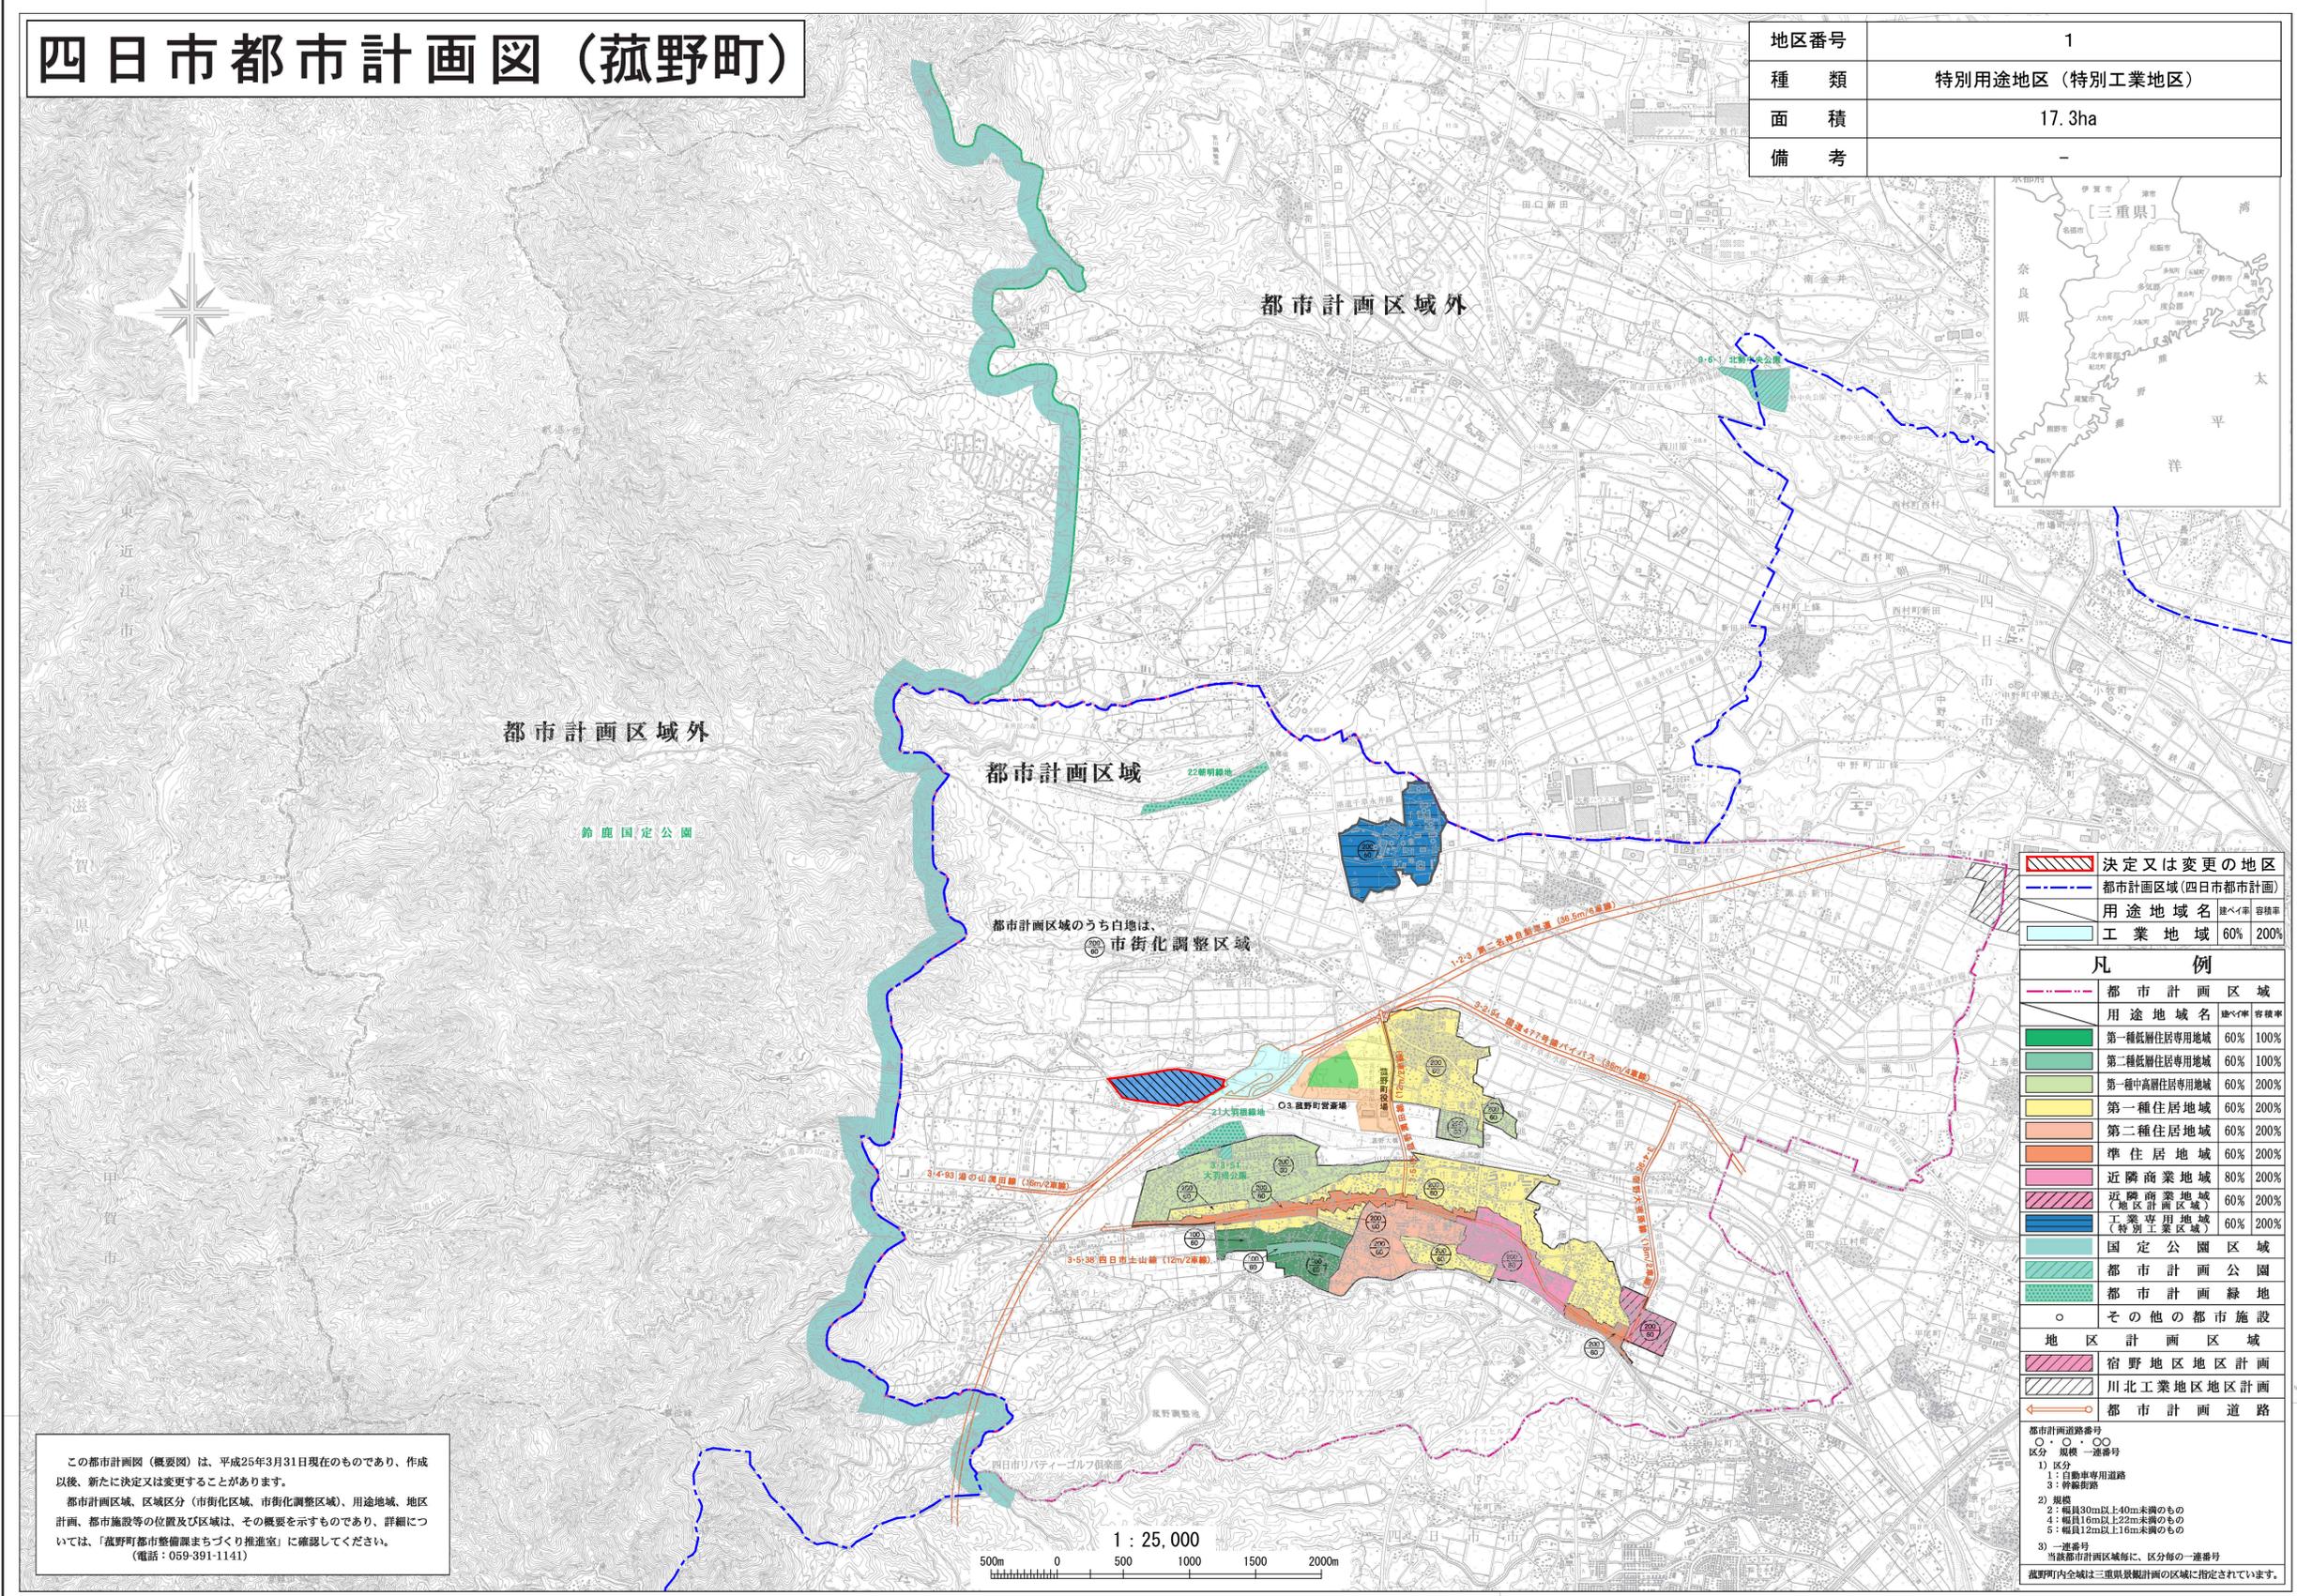

	決定又は変更の地区
	都市計画区域（四日市都市計画）
	用途地域名 建ぺい率 容積率
	工業地域 60% 200%

凡 例	
	都市計画区域
	用途地域名 建ぺい率 容積率
	第一種低層住居専用地域 60% 100%
	第二種低層住居専用地域 60% 100%
	第一種中高層住居専用地域 60% 200%
	第一種住居地域 60% 200%
	第二種住居地域 60% 200%
	準住居地域 60% 200%
	近隣商業地域 80% 200%
	近隣商業地域（地区計画区域） 60% 200%
	工業専用地域（特別工業区域） 60% 200%
	国定公園区域
	都市計画公園
	都市計画緑地
	その他の都市施設
地区計画区域	
	宿野地区地区計画
	川北工業地区地区計画
	都市計画道路
	都市計画道路番号
	区分 規模 一連番号
1)	区分
1:	自動車専用道路
3:	幹線道路
2)	規模
2:	幅員30m以上40m未満のもの
4:	幅員16m以上22m未満のもの
5:	幅員12m以上16m未満のもの
3)	一連番号
当該都市計画区域毎に、区分毎の一連番号	
菰野町内全域は三重県景観計画の区域に指定されています。	

この都市計画図（概要図）は、平成25年3月31日現在のものであり、作成以後、新たに決定又は変更することがあります。  
 都市計画区域、区域区分（市街化区域、市街化調整区域）、用途地域、地区計画、都市施設等の位置及び区域は、その概要を示すものであり、詳細については、「菰野町都市整備課まちづくり推進室」に確認してください。  
 （電話：059-391-1141）

平成二十五年三月作成 菰野町