


四日市都市計画 特別用途地区(菰野町決定) 計画図 縮尺:1/2500

地区番号	1
種類	特別用途地区(特別工業地区)
面積	17.3ha
備考	-

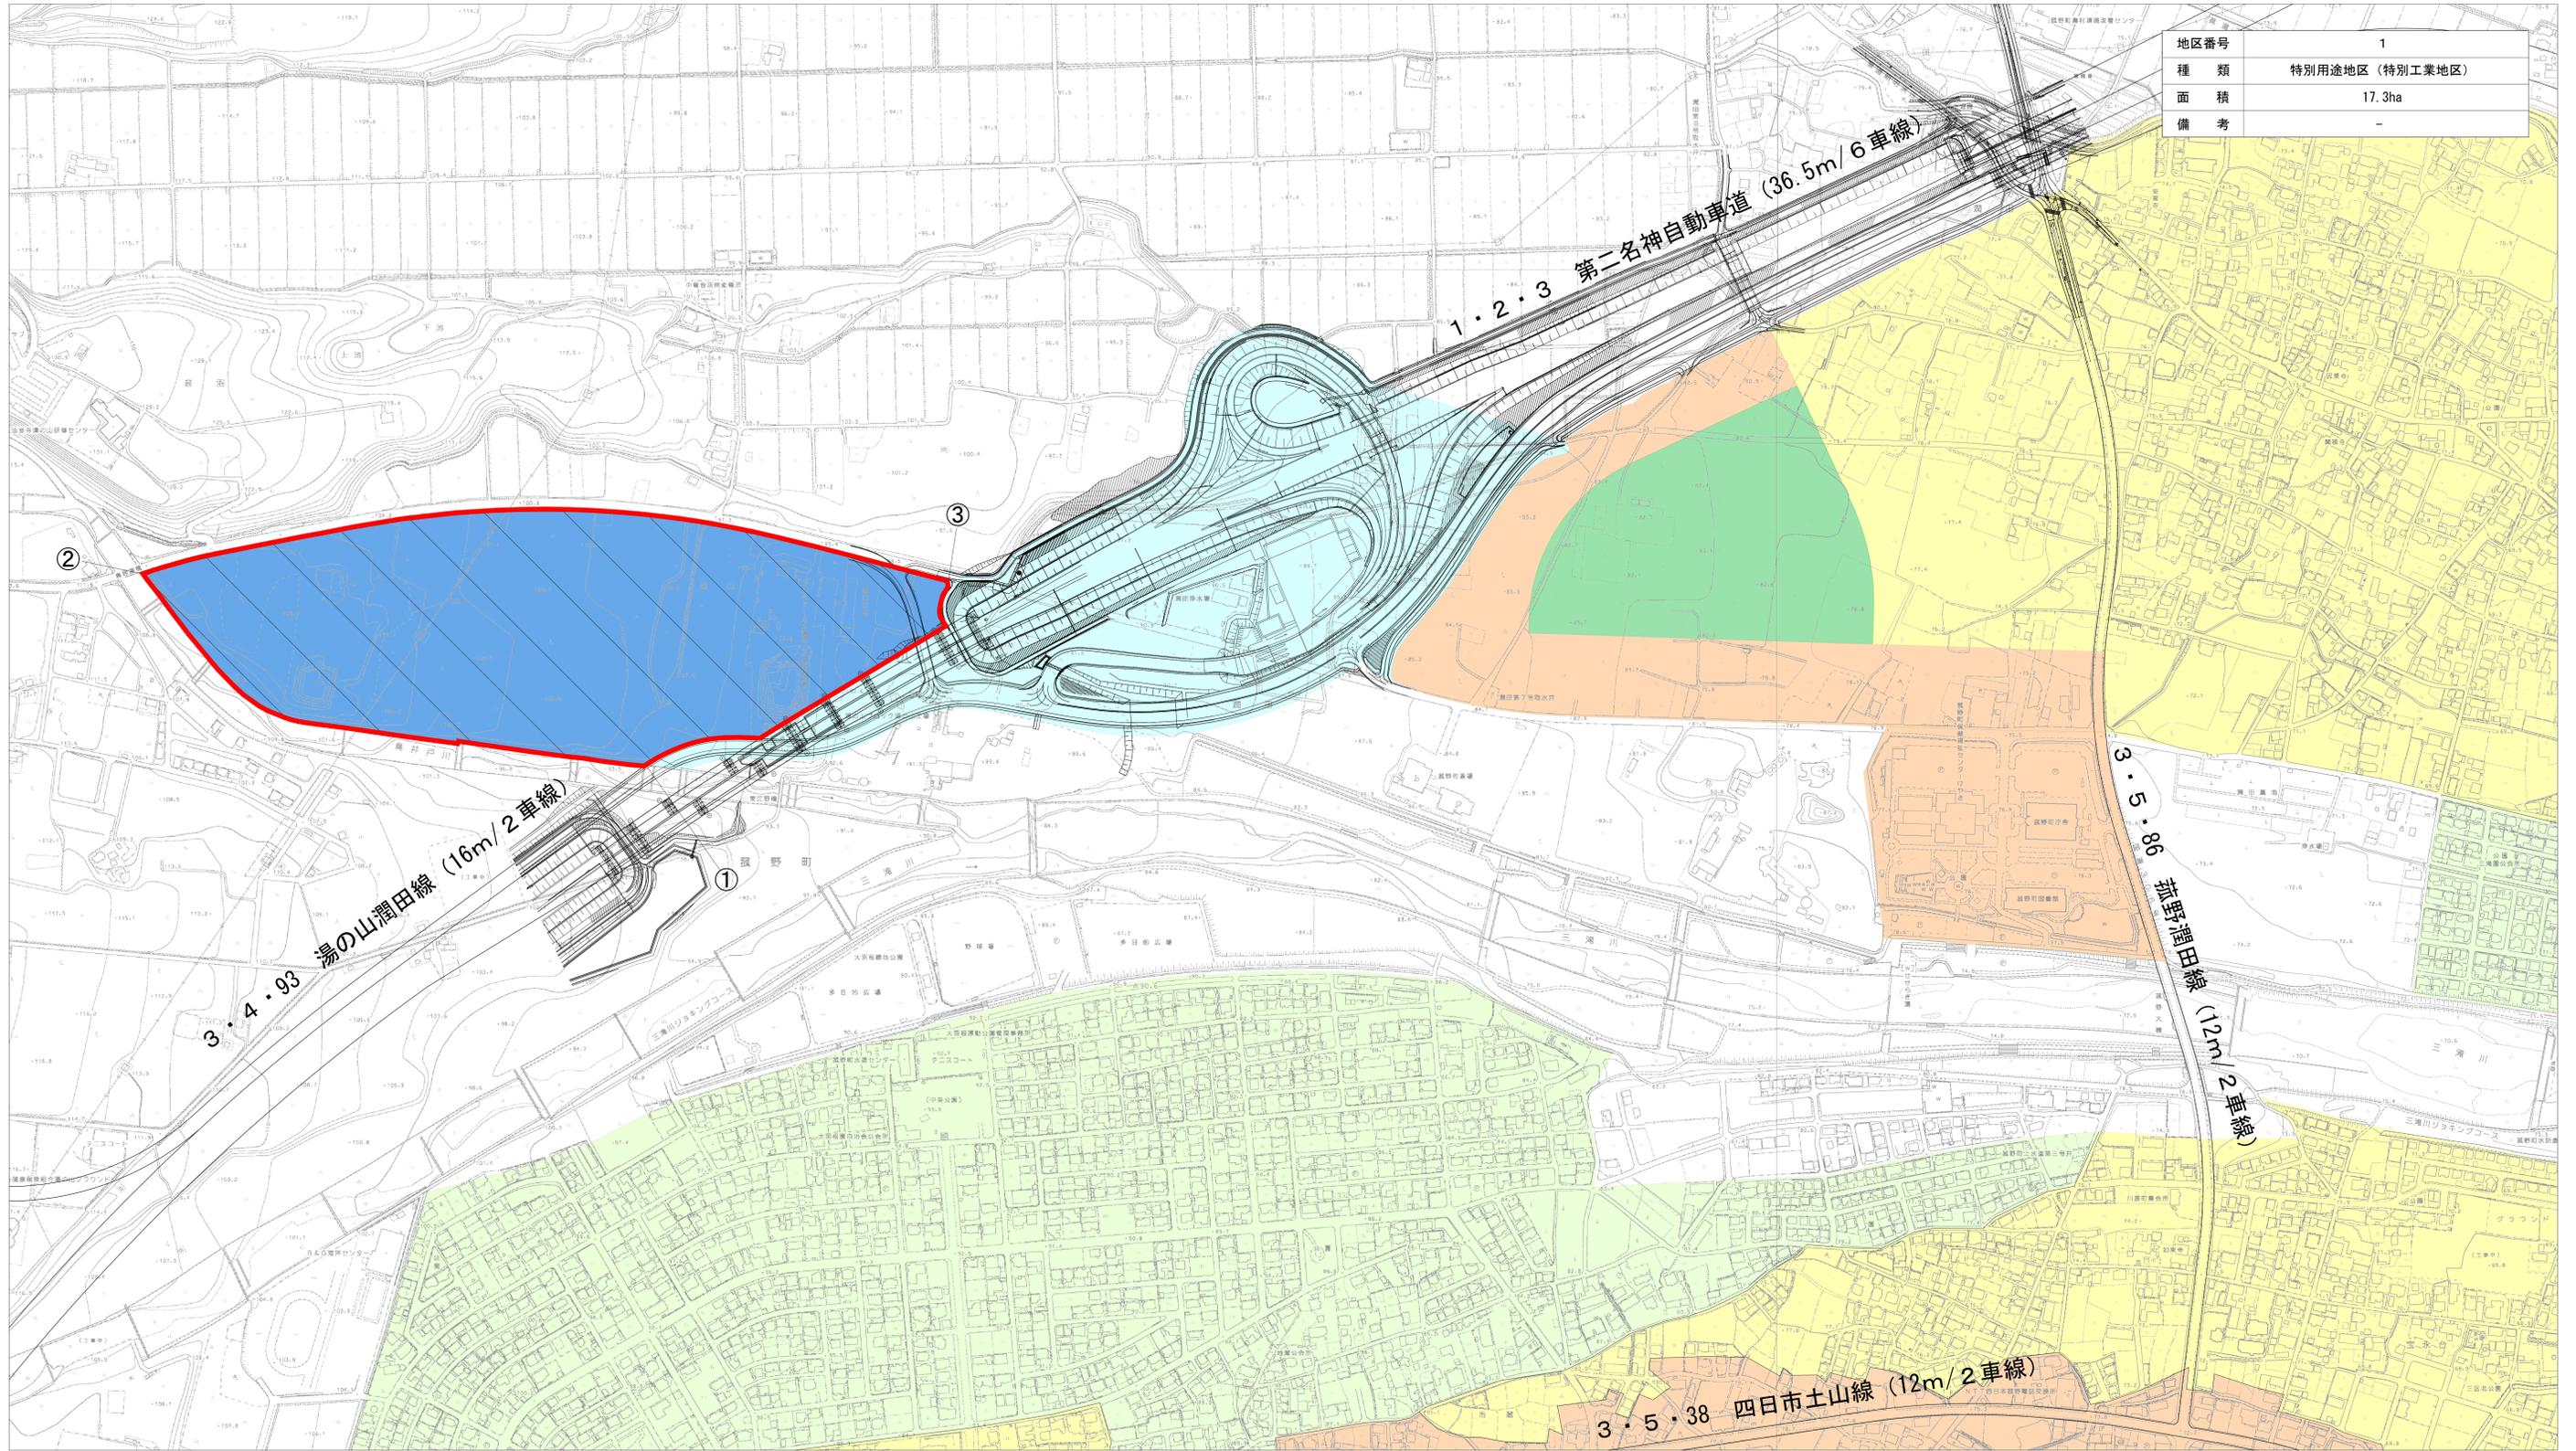

1 : 2,500



区分	表示
決定又は変更の地区	
第一種低層住居専用地域	
第一種中高層住居専用地域	
第一種住居地域	
準住居地域	
工業地域	
工業専用地域	

区間	区境界
①-②	鳥井戸川の北側境界
②-③	町道潤田鳥居戸線(Ⅱ)南側境界
③-①	都市計画道路側道北側境界