


四日市都市計画 区域区分の変更(三重県決定) 計画図 縮尺:1/2,500



地区番号	1
地区名	葉野インターチェンジ周辺地区
面積	73.4ha
変更種別	市街化区域編入
理由	土地区画整理事業
土地利用	住居系・工業系

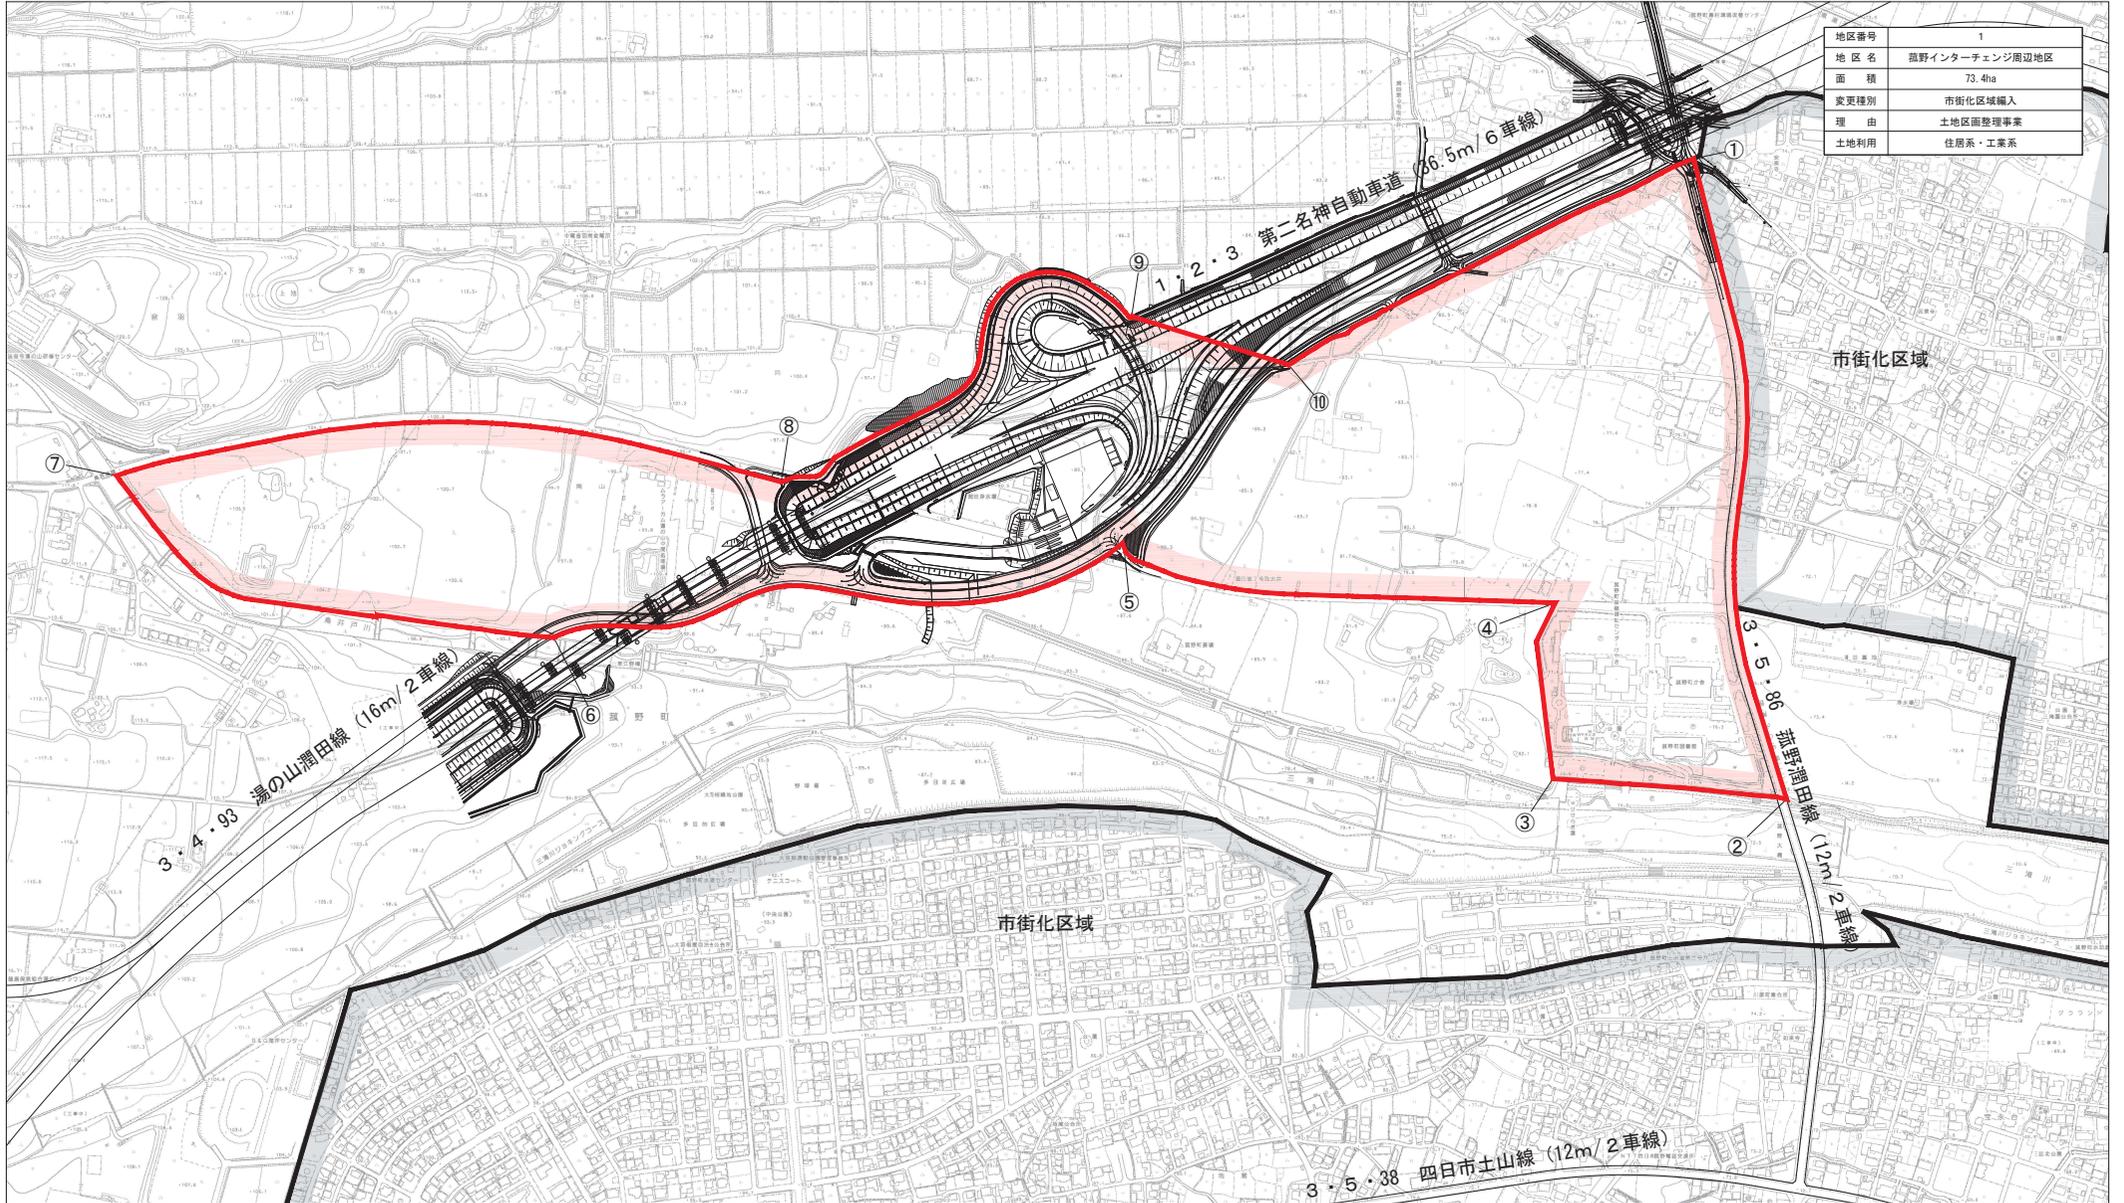

1 : 2,500



凡 例	
	既市街化区域
	市街化区域編入区域
	測点表示

区 間	区 域 界
①-②	都市計画道路東側境界
②-③	三滝川北側の河川管理通路南側端
③-④	町有地境界
④-⑤	町道潤田島居戸線(Ⅱ)北側境界
⑤-⑥	都市計画道路南側境界
⑥-⑦	島井戸川の北側境界
⑦-⑧	町道潤田島居戸線(Ⅱ)南側境界
⑧-⑨	都市計画道路側道北側境界
⑨-⑩	見通し線
⑩-①	都市計画道路南側境界