


# 施行地区図

縮尺: 1/2500

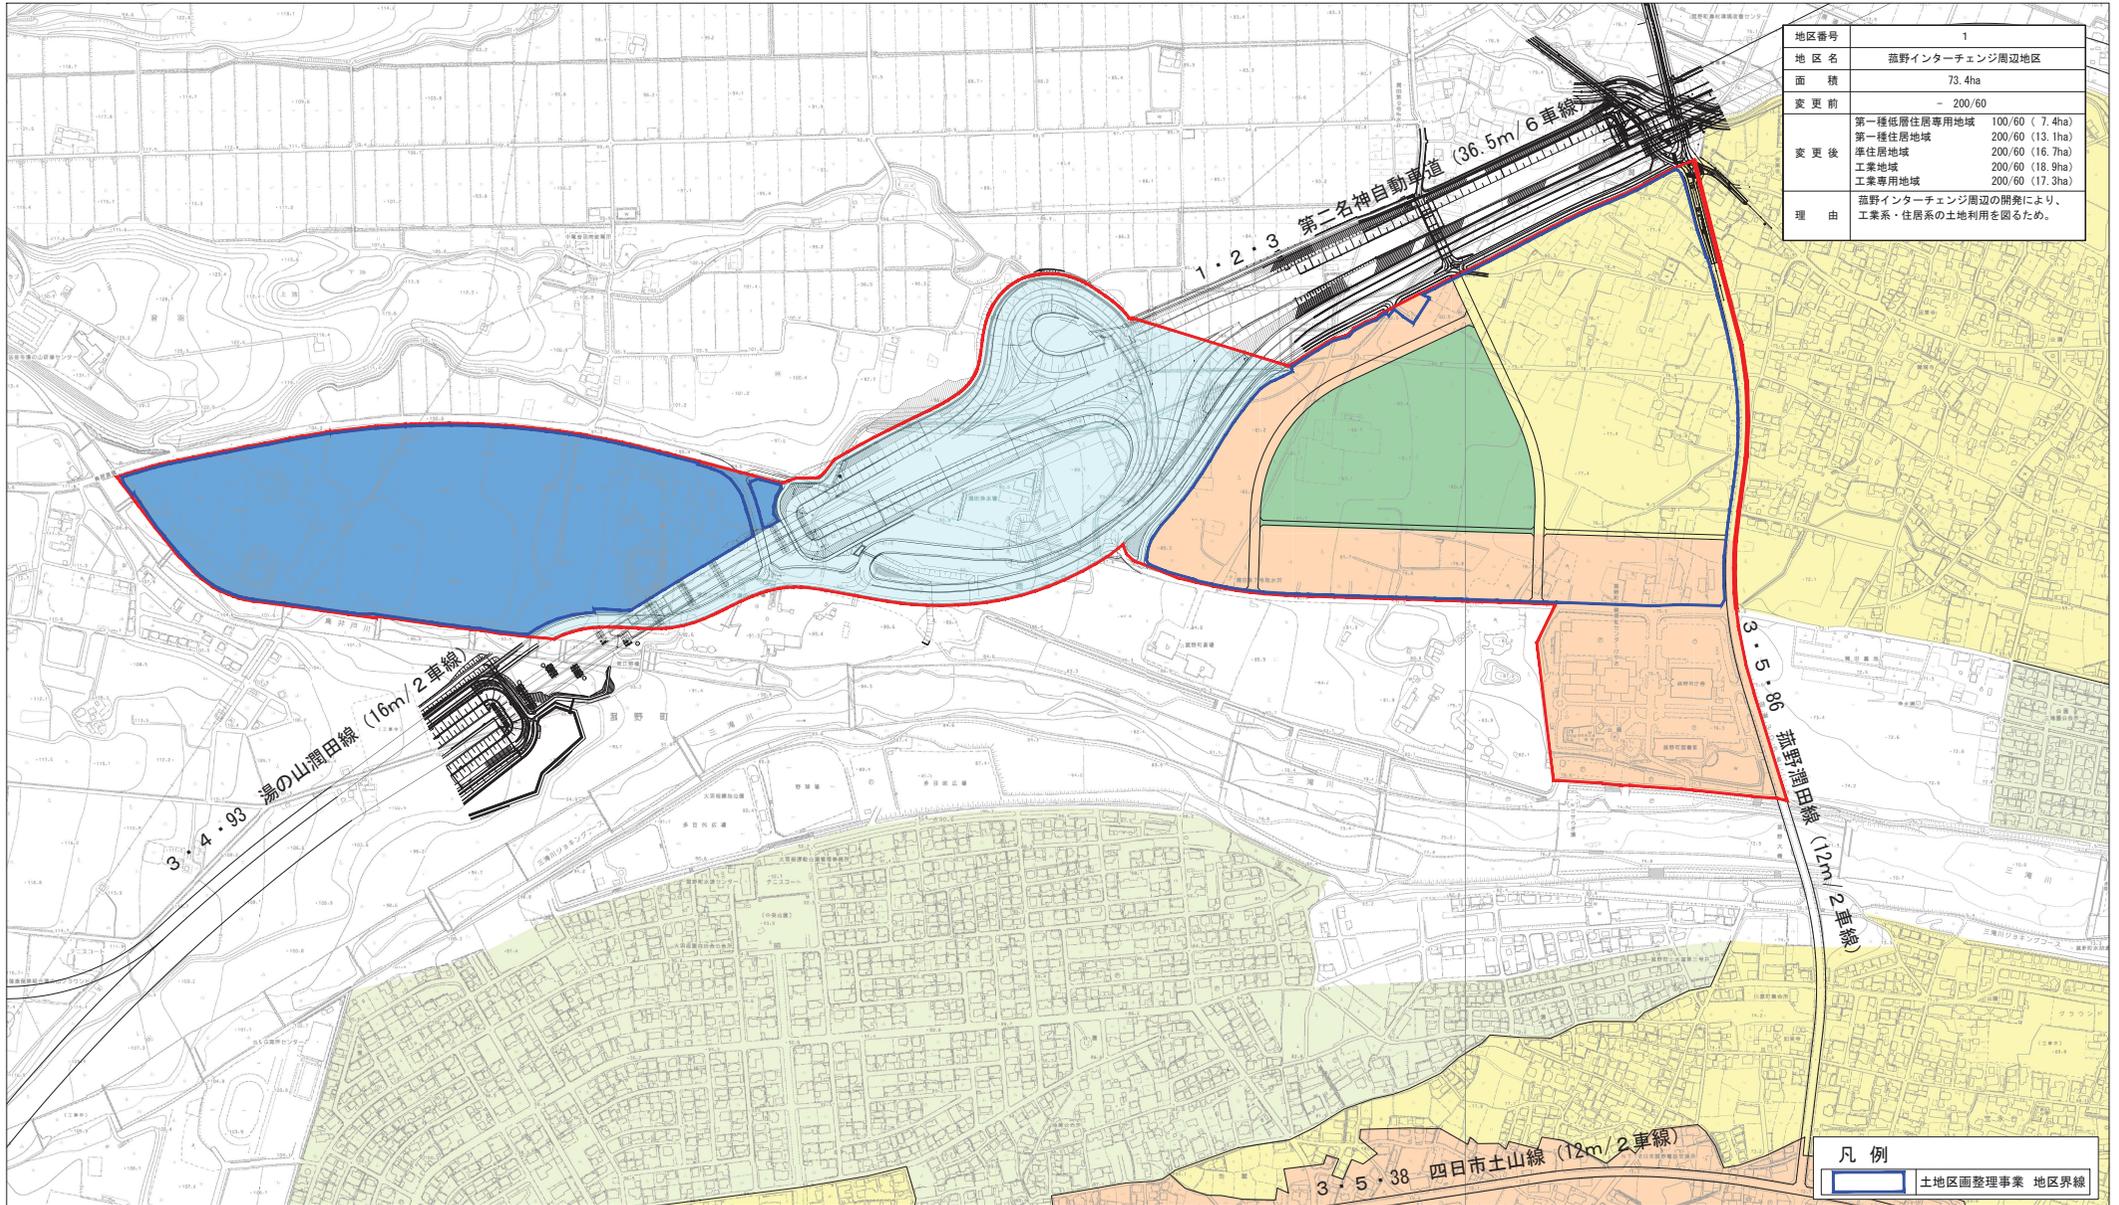

地区番号	1
地区名	孤野インターチェンジ周辺地区
面積	73.4ha
変更前	- 200/60
変更後	第一種低層住居専用地域 100/60 (7.4ha)
	第一種住居地域 200/60 (13.1ha)
	準住居地域 200/60 (16.7ha)
	工業地域 200/60 (18.9ha)
工業専用地域	200/60 (17.3ha)
理由	孤野インターチェンジ周辺の開発により、工業系・住居系の土地利用を図るため。

凡例	
	土地区画整理事業 地区界線

区分	表示
決定又は変更の地区	
第一種低層住居専用地域	
第一種中高層住居専用地域	
第一種住居地域	
準住居地域	
工業地域	
工業専用地域	



1 : 2,500

