


四日市都市計画 用途地域の変更(菰野町決定) 計画図 縮尺:1/2500

	地区名	面積	
1	菰野インターチェンジ周辺地区	7.4ha	
測点	位置表示	区間	区間表示
①	菰野インター周辺地区土地区画整理事業計画変更前による築造道路「(旧)区13-2号線」中心線と菰野インター周辺地区土地区画整理事業による築造道路「区13-1号線」中心線との交点	①~②	菰野インター周辺地区土地区画整理事業による築造道路「区13-1号線」中心線
②	菰野インター周辺地区土地区画整理事業による築造道路「区6-6号線」中心線の延長線と菰野インター周辺地区土地区画整理事業による築造道路「区13-1号線」西側境界線との交点	②~③	菰野インター周辺地区土地区画整理事業計画変更前による築造道路「(旧)区6-3号線」中心線
③	菰野インター周辺地区土地区画整理事業計画変更前による築造道路「(旧)区13-2号線」中心線との交点	③~①	菰野インター周辺地区土地区画整理事業計画変更前による築造道路「(旧)区13-2号線」中心線

地区番号	1
地区名	菰野インターチェンジ周辺地区
面積	7.4ha
変更前	第一種低層住居専用地域 100/60 (7.4ha)
変更後	準住居地域 200/60 (7.4ha)
理由	菰野インターチェンジ周辺の開発において、業務・商業系としての土地利用に対する需要が高まっていることから業務商業施設としても土地利用を図るため。

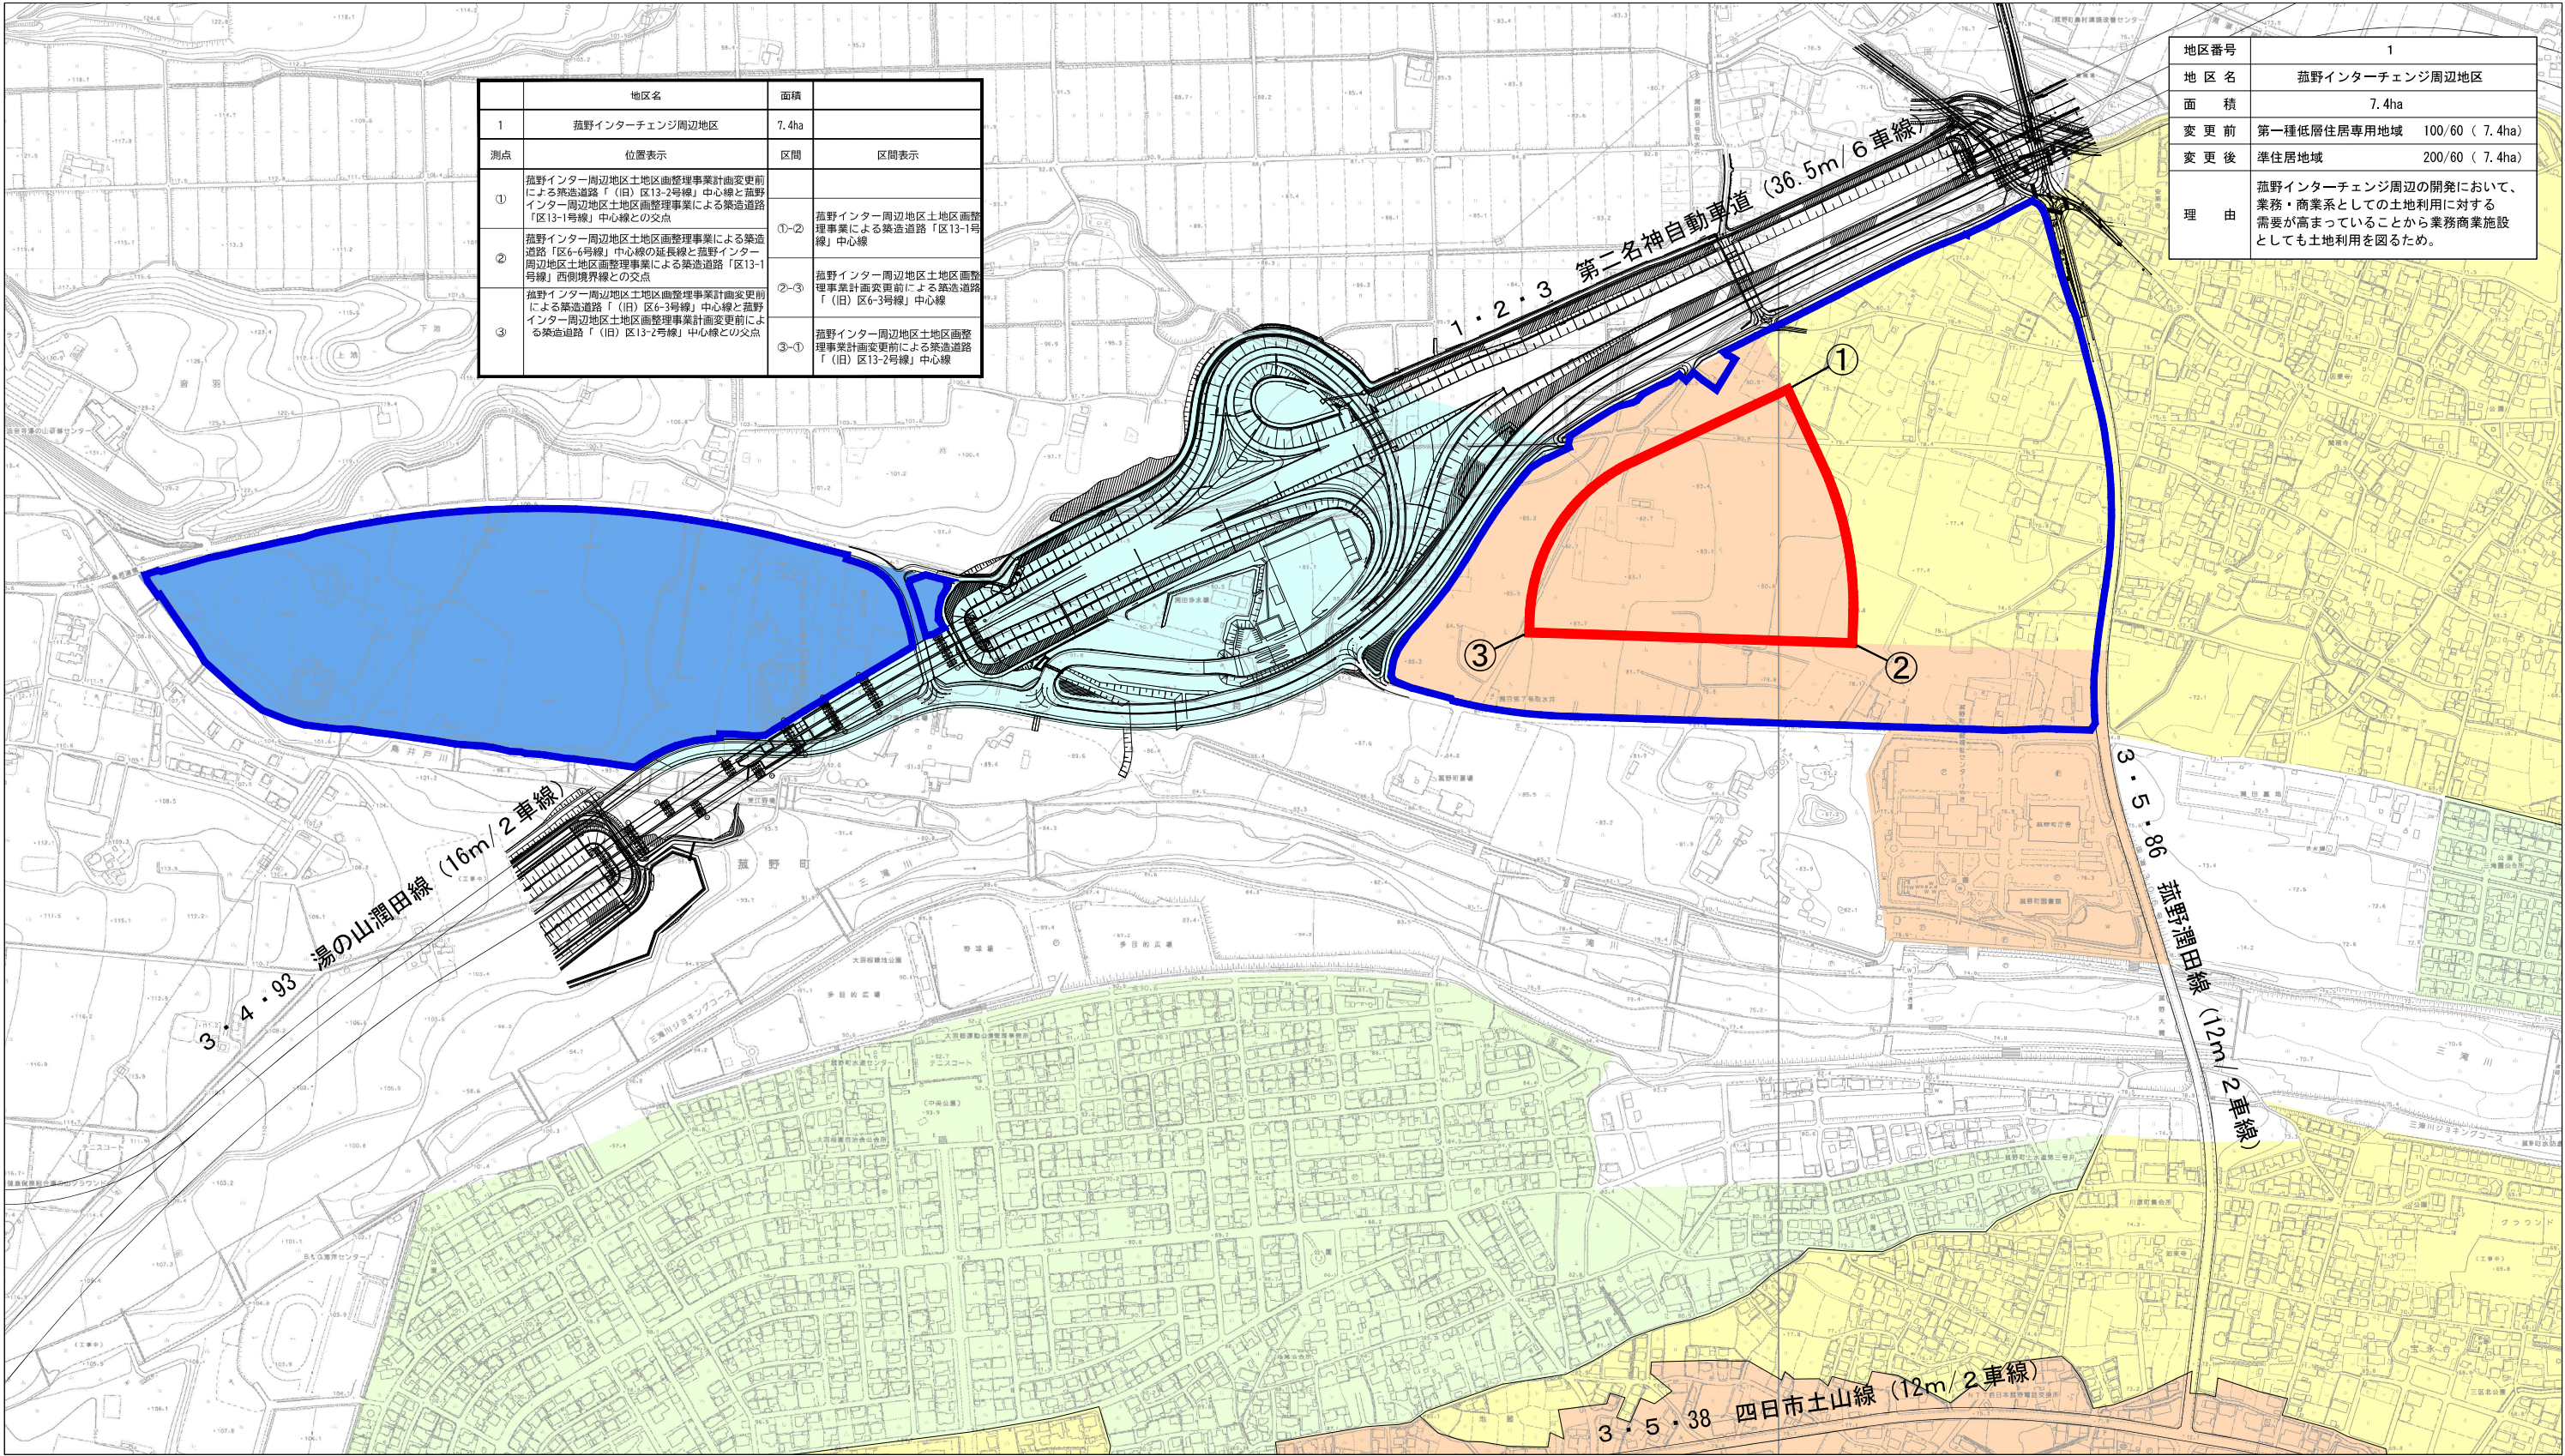

1 : 2,500



区分	表示
決定又は変更の地区	
第一種中高層住居専用地域	
第一種住居地域	
準住居地域	
工業地域	
工業専用地域	
区画整理事業区域	