


四日市都市計画 用途地域の変更(菰野町決定) 計画図 縮尺:1/2500

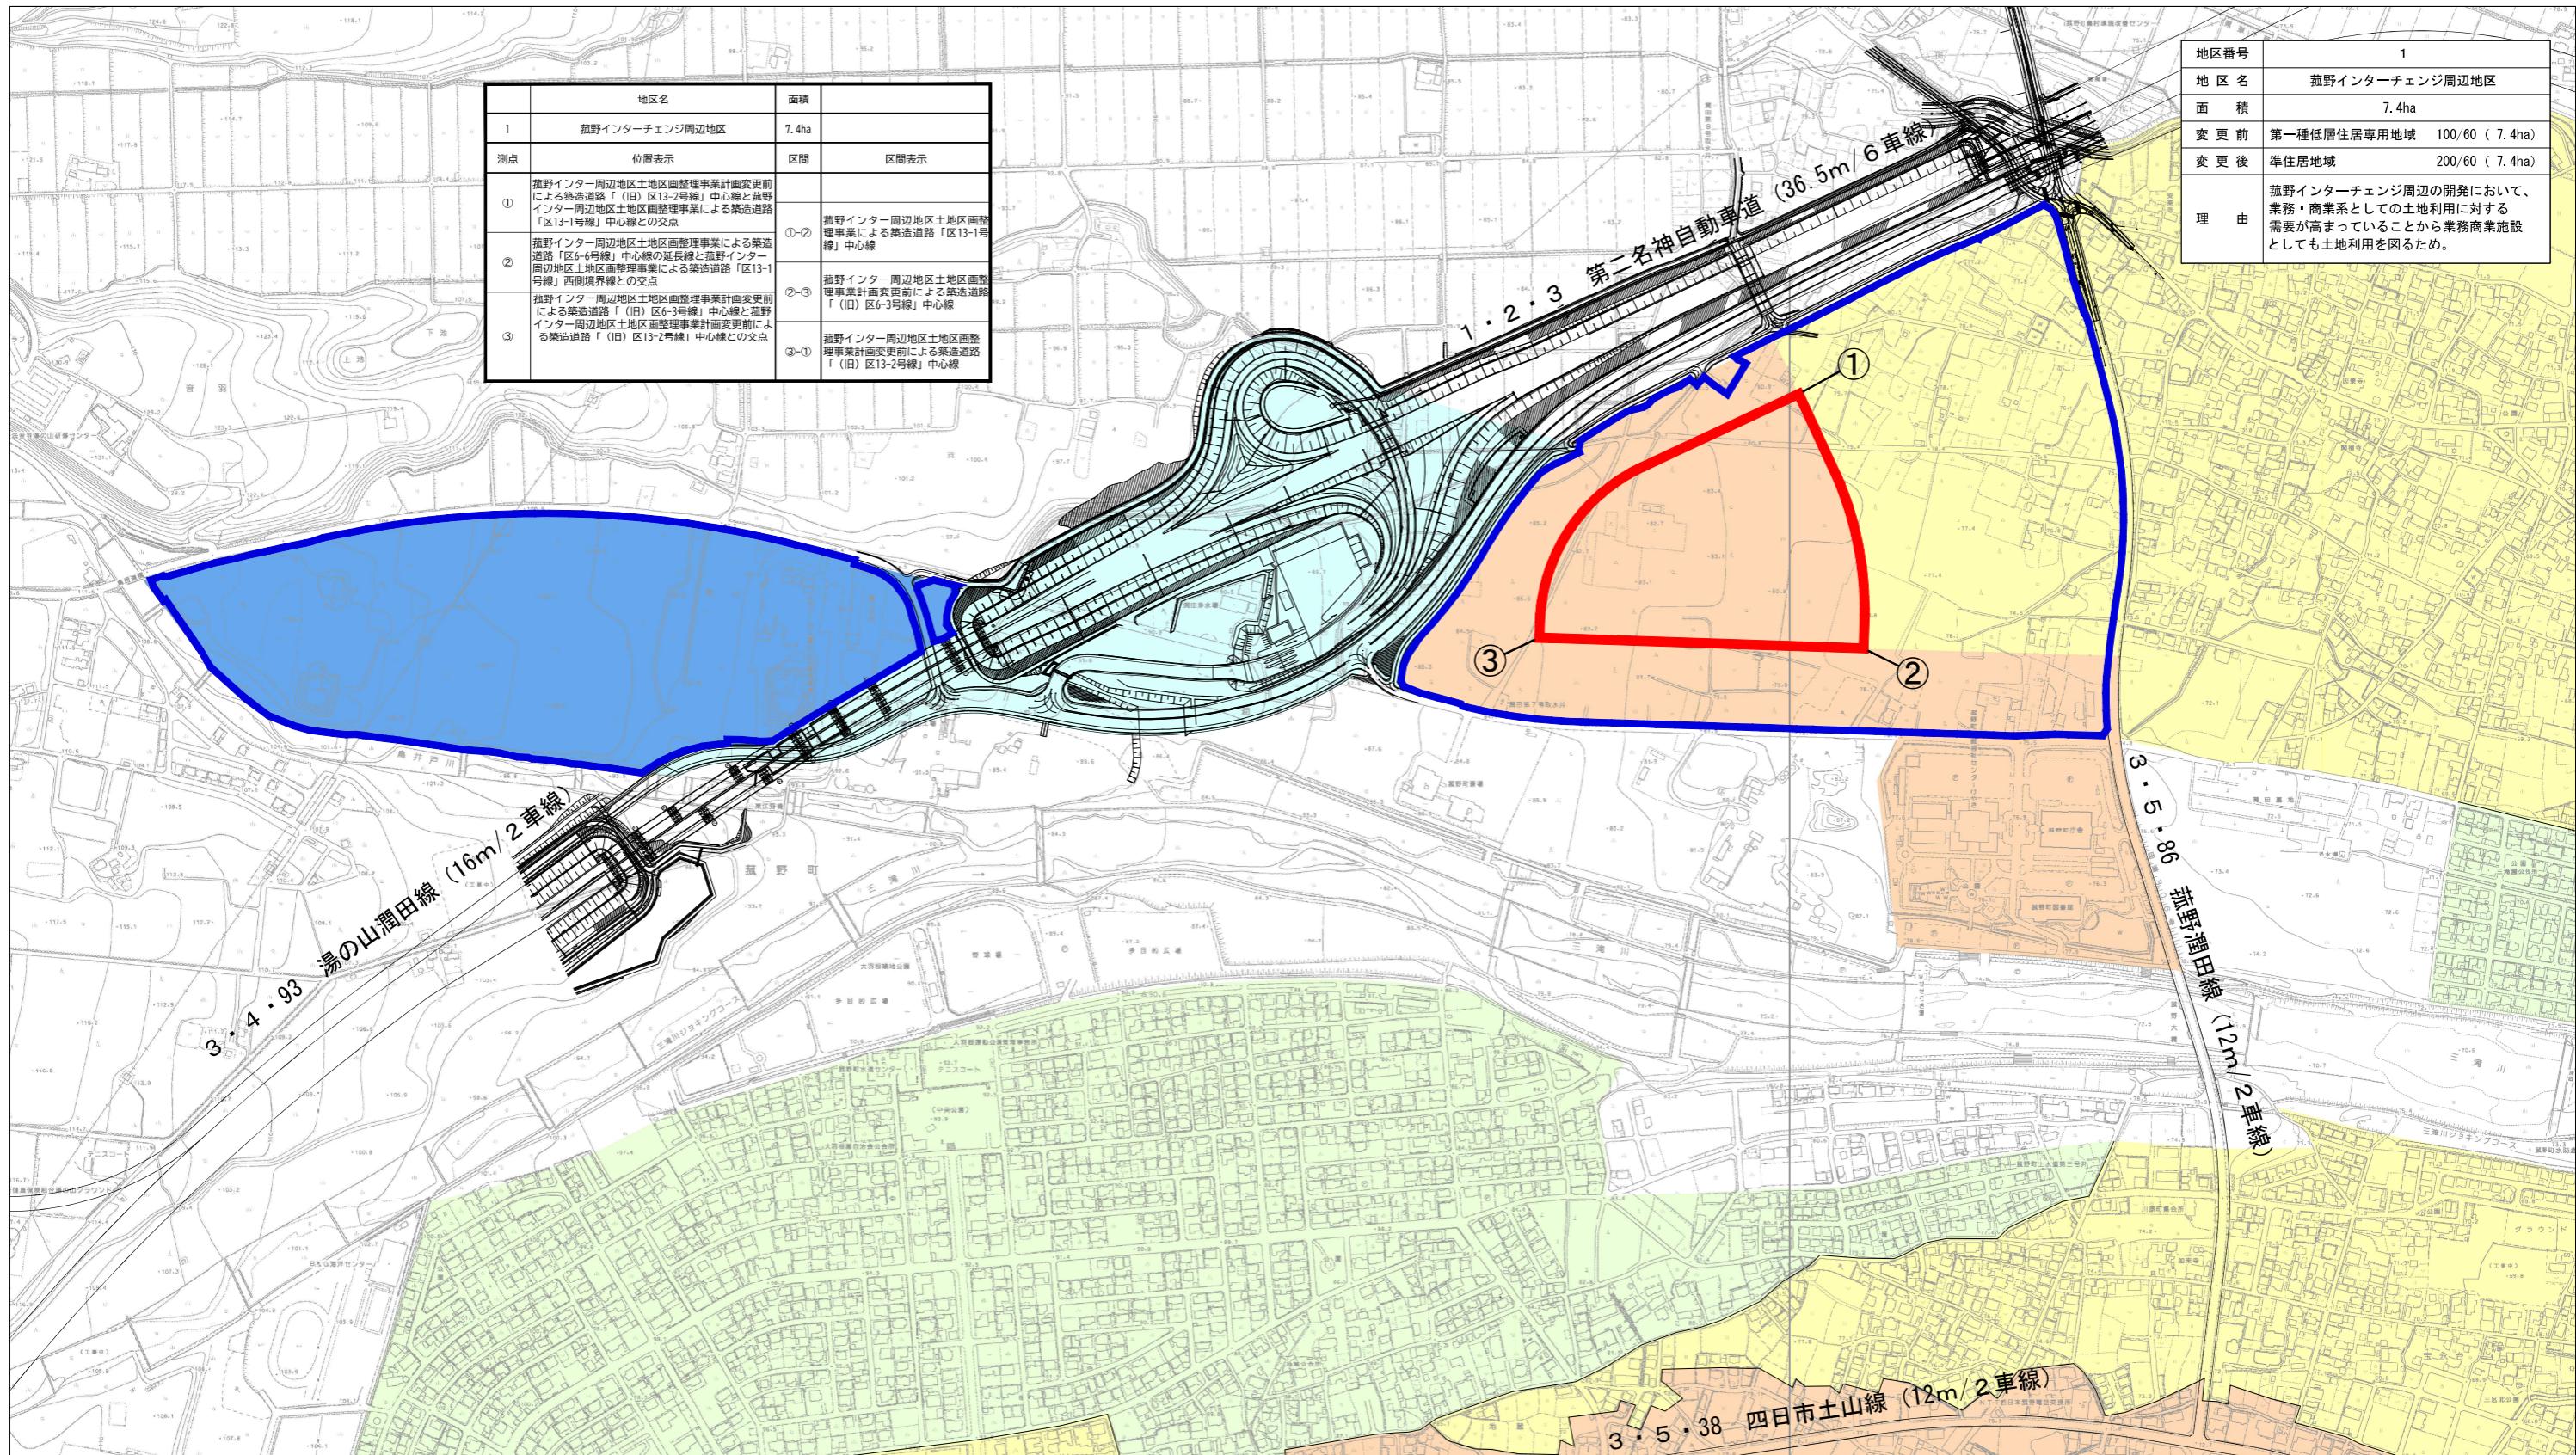

1 : 2,500

0 50 100 200 300 400 500

区 分	表 示
決定又は変更の地区	<input type="checkbox"/>
第一種中高層住居専用地域	<input checked="" type="checkbox"/>
第一種住居地域	<input checked="" type="checkbox"/>
準住居地域	<input checked="" type="checkbox"/>
工業地域	<input checked="" type="checkbox"/>
工業専用地域	<input checked="" type="checkbox"/>
区画整理事業区域	<input type="checkbox"/>